




HOTEL HISTORIA MALOMKERT
Egykori Kopácsy malom
Veszprém

Építető: Új Pajtakert Kft.
Kivitelező: VEMÉVSZER Kft.
Ügyvezető igazgató: Szűcs István + Boros Ottó
Építésvezető: György István
Műemlékfelügyelő: Németh Katalin
Művészettörténész: Rozmann Viktor
Megvalósulás éve: 2012.

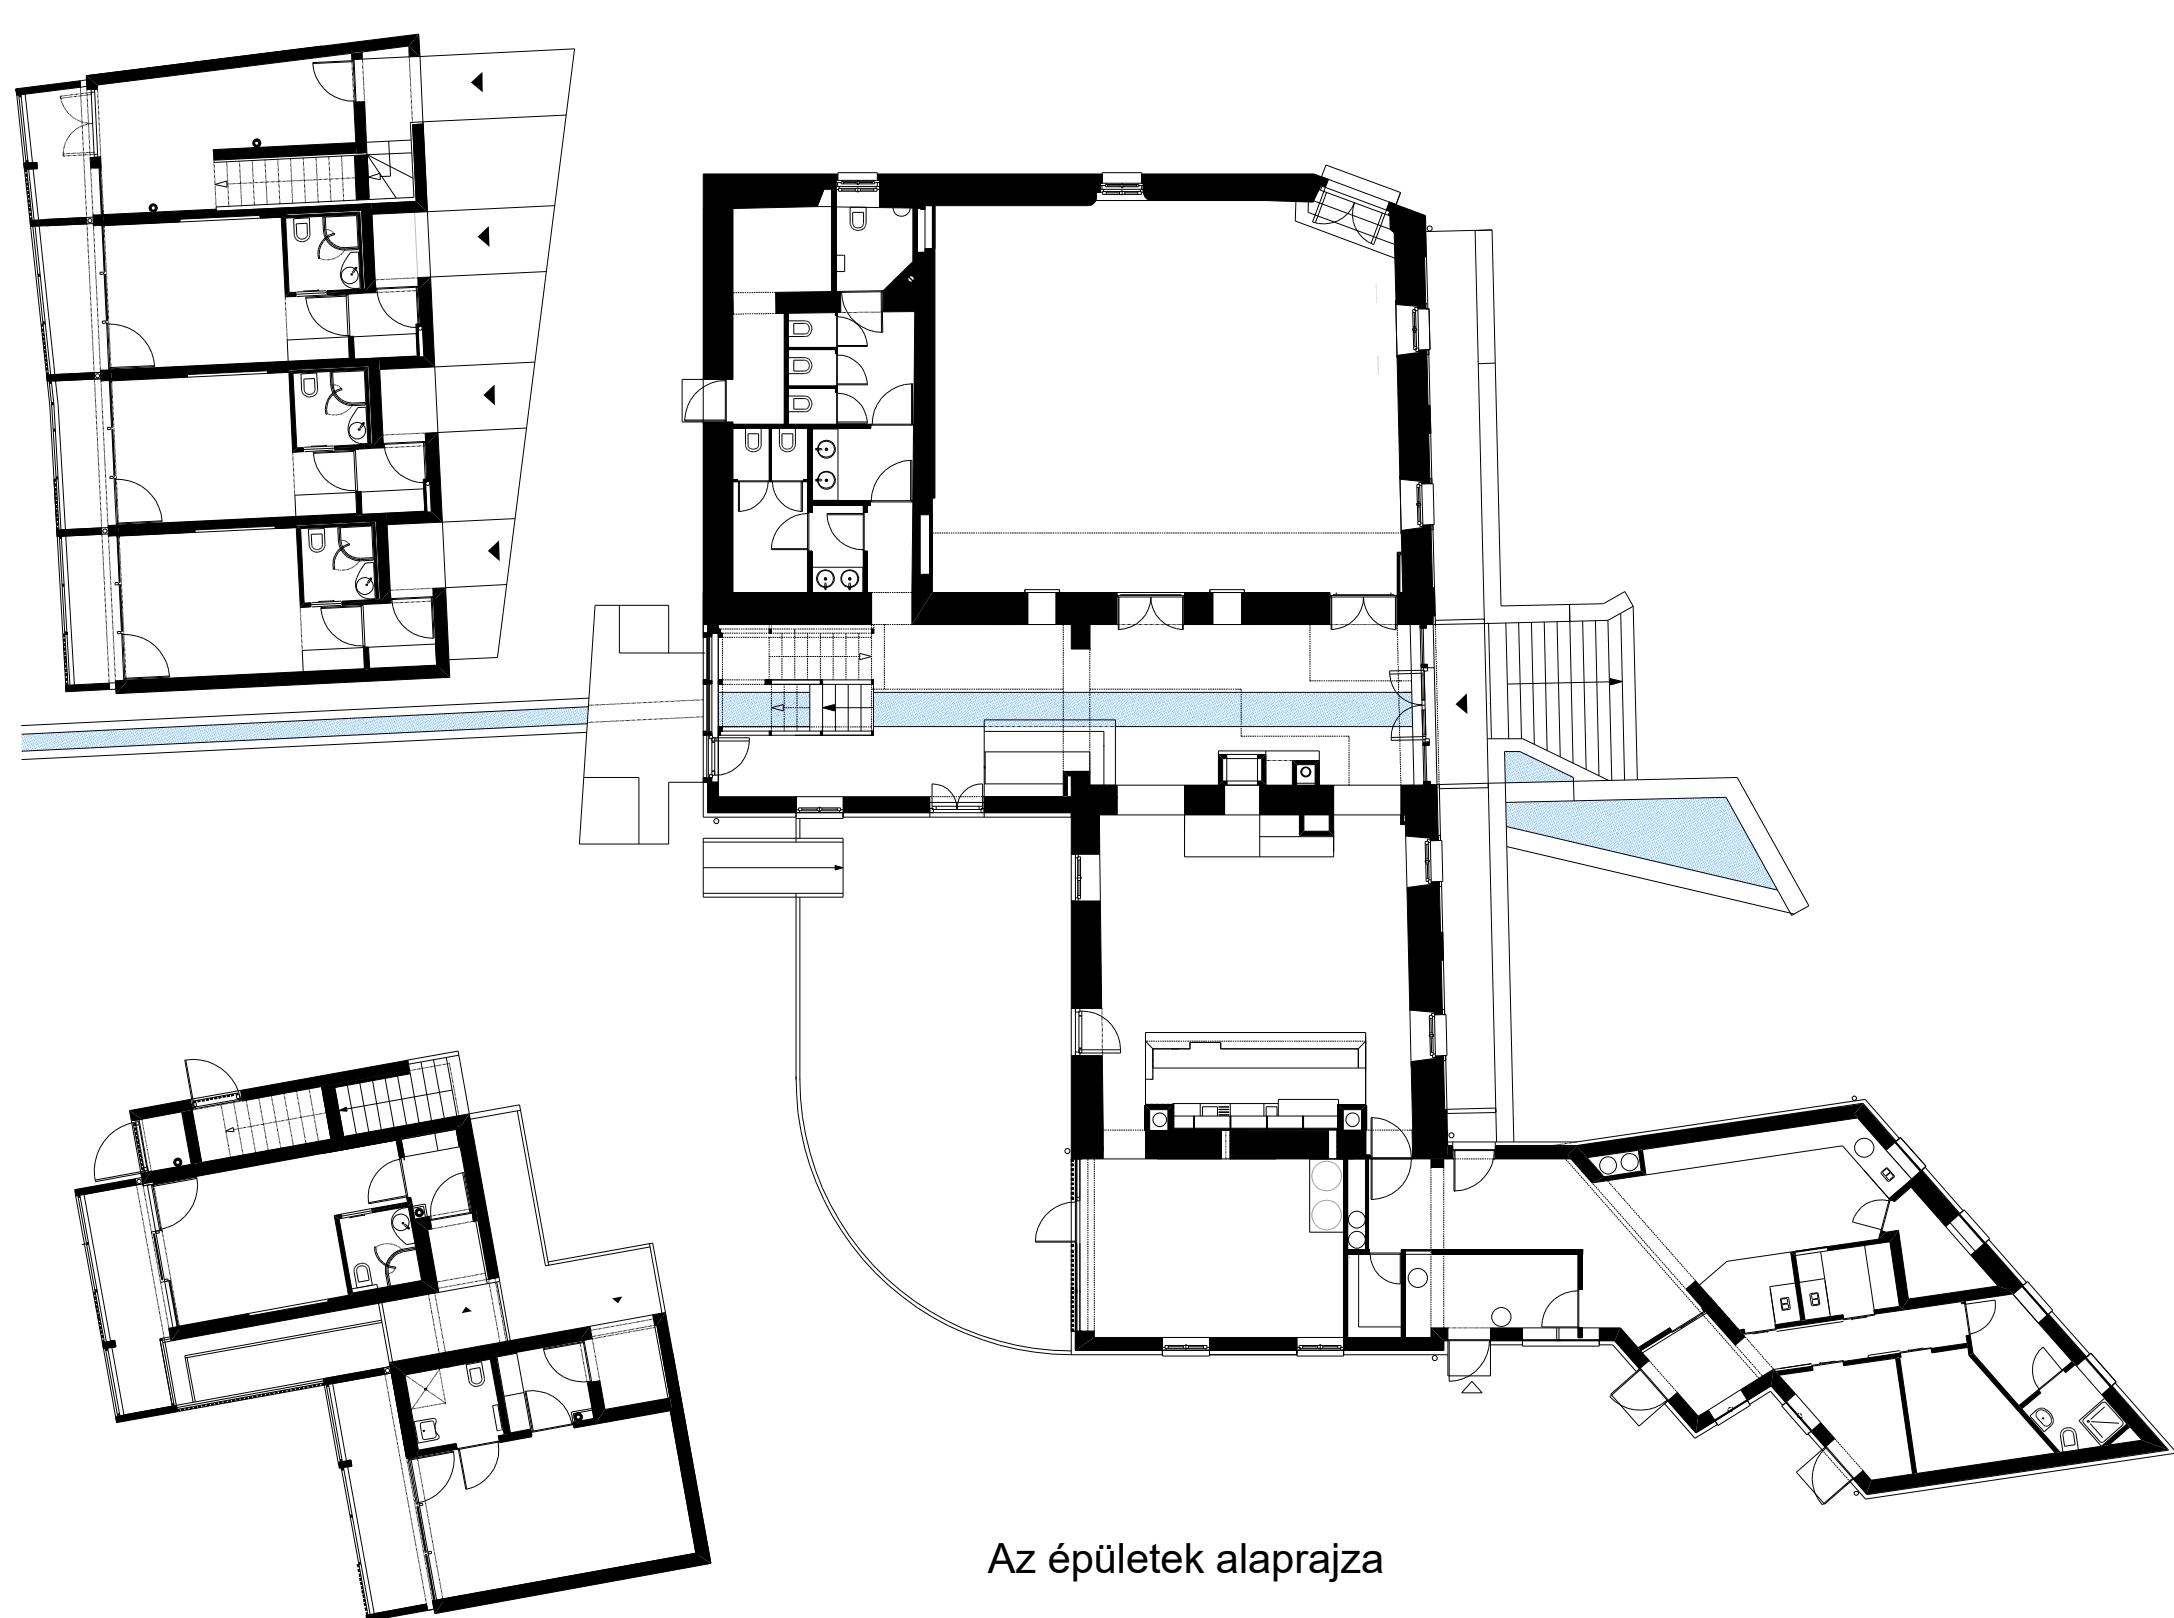

Építész tervező: Veszprémi Építész Műhely Kft.
Építésszek: Kovács Zsolt György, Beránková Jana, Kovács Dávid, Gaschler Gábor
Építész munkatárs: Barkács Ágoston
Belsőépítész tervező: Beránková Jana, Kovács Dávid, Kovács Zsolt György - Veszprémi Építész Műhely Kft.
Szigetelés tervező: Zádor Oszkár
Statikus: Szabó Imre - Traverz 50 Kft.
Épületgépész: Cseresznyés Béla + Sasvári Balázs
Környezetrendezés: Veszprémi Építész Műhely Kft.