
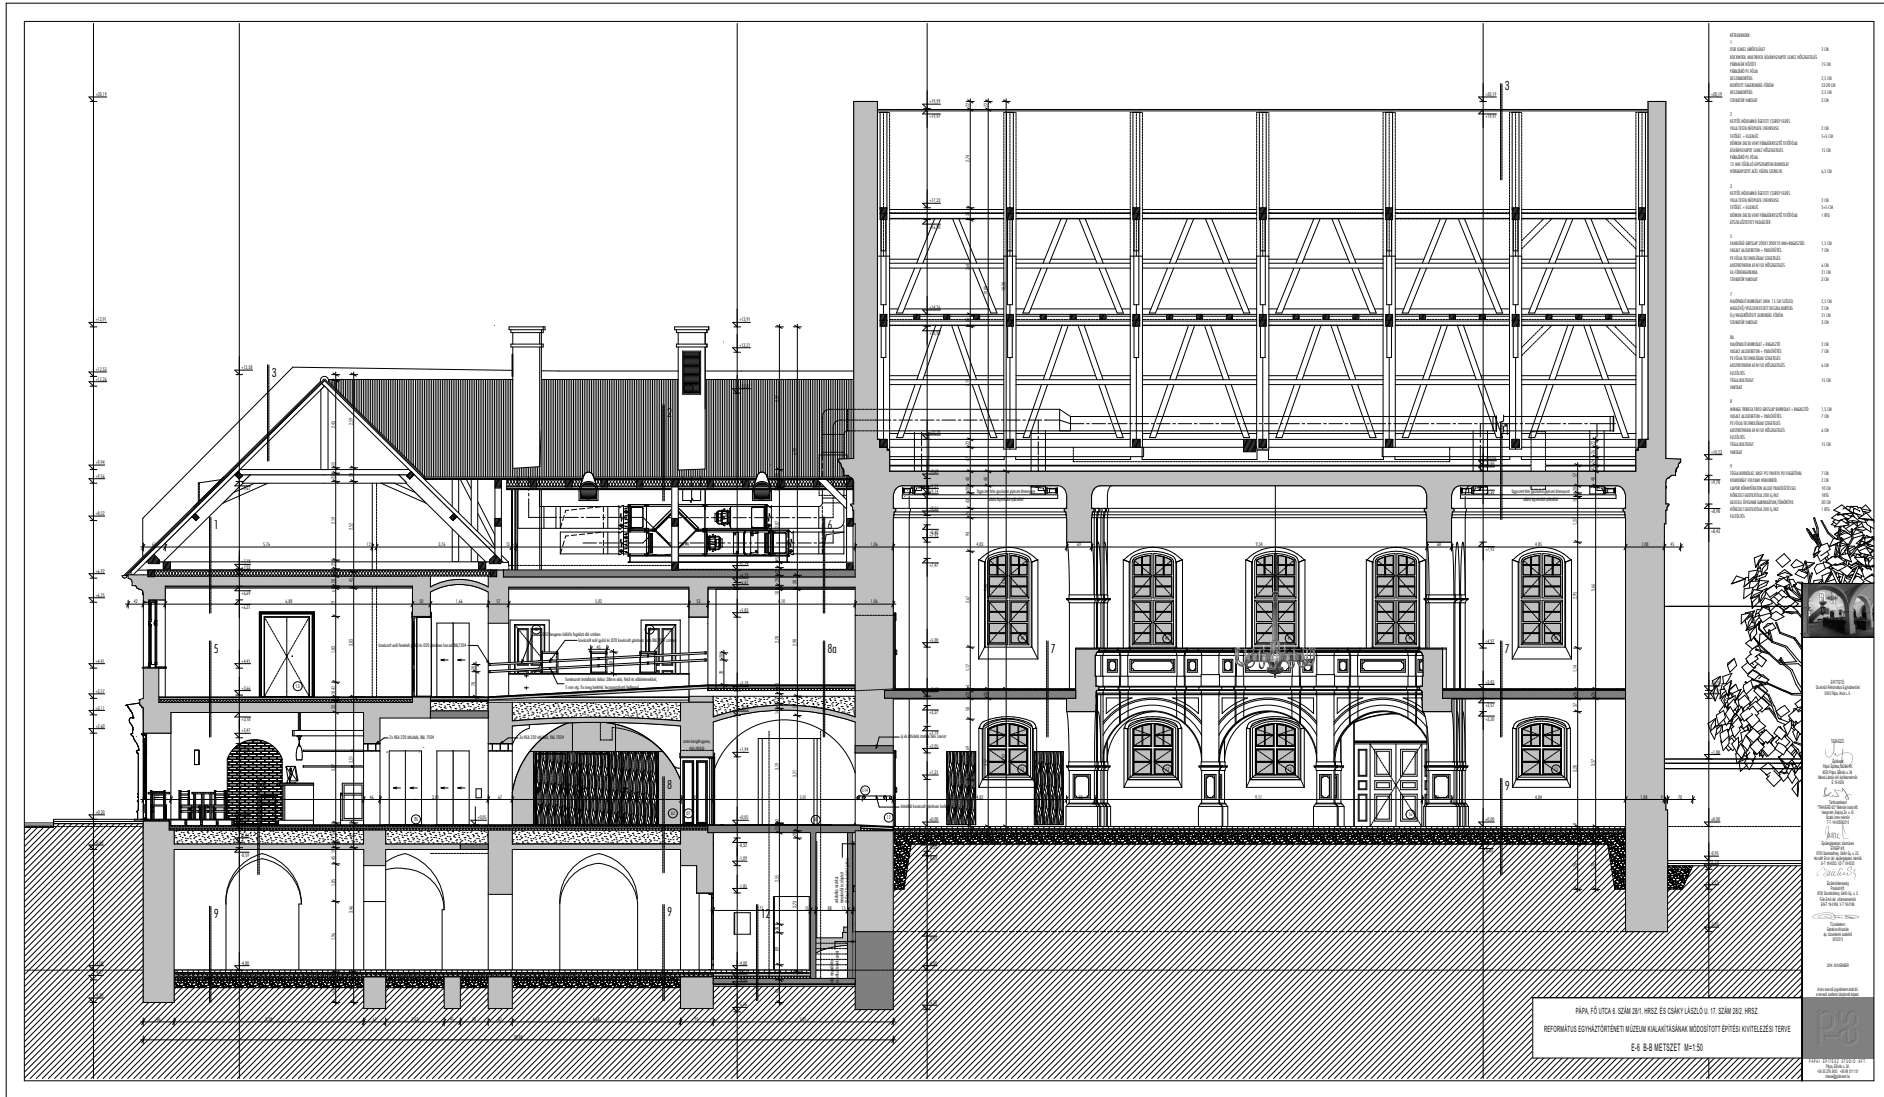
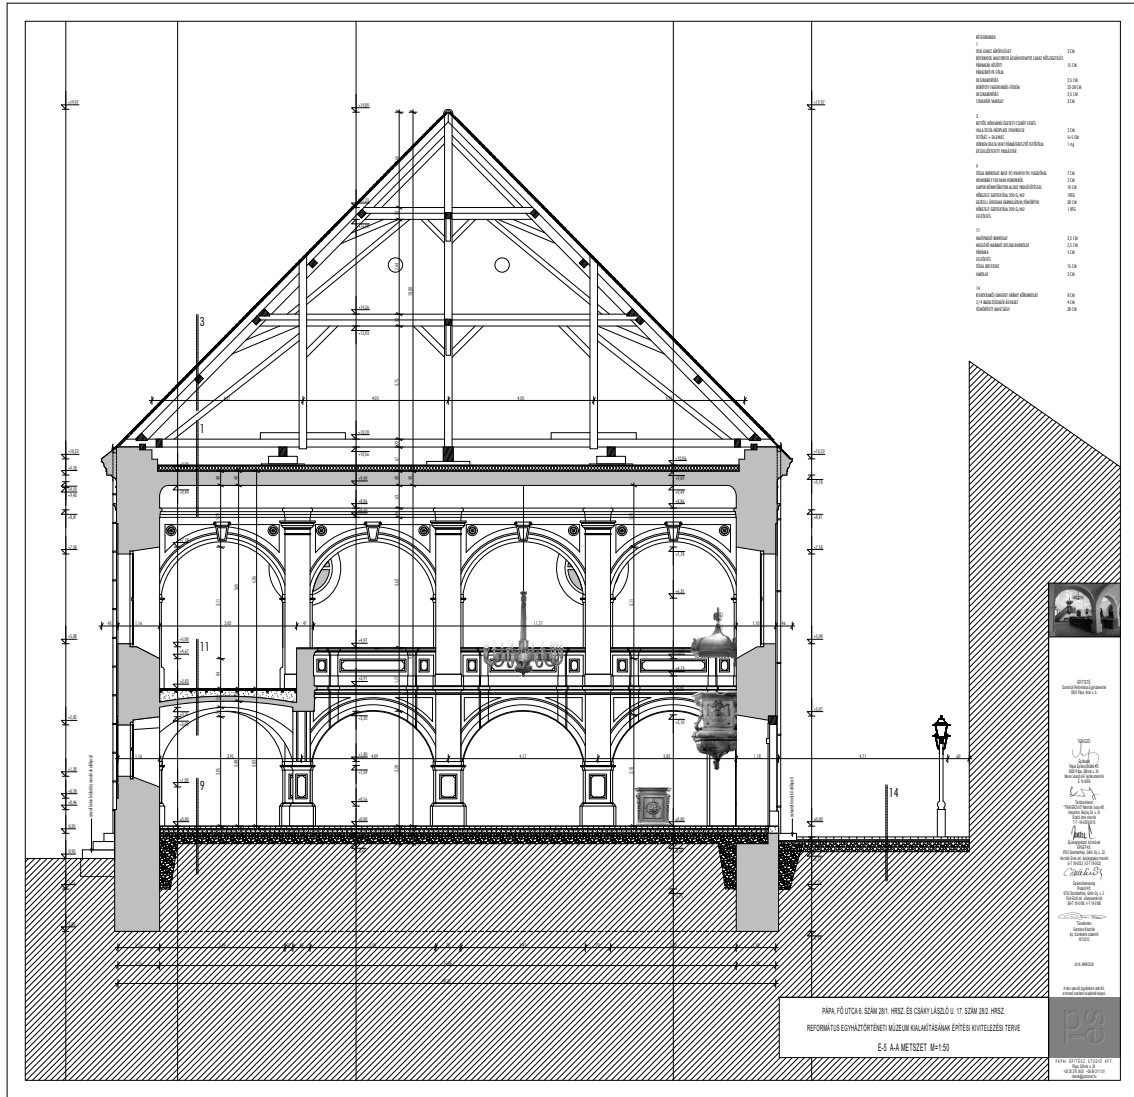


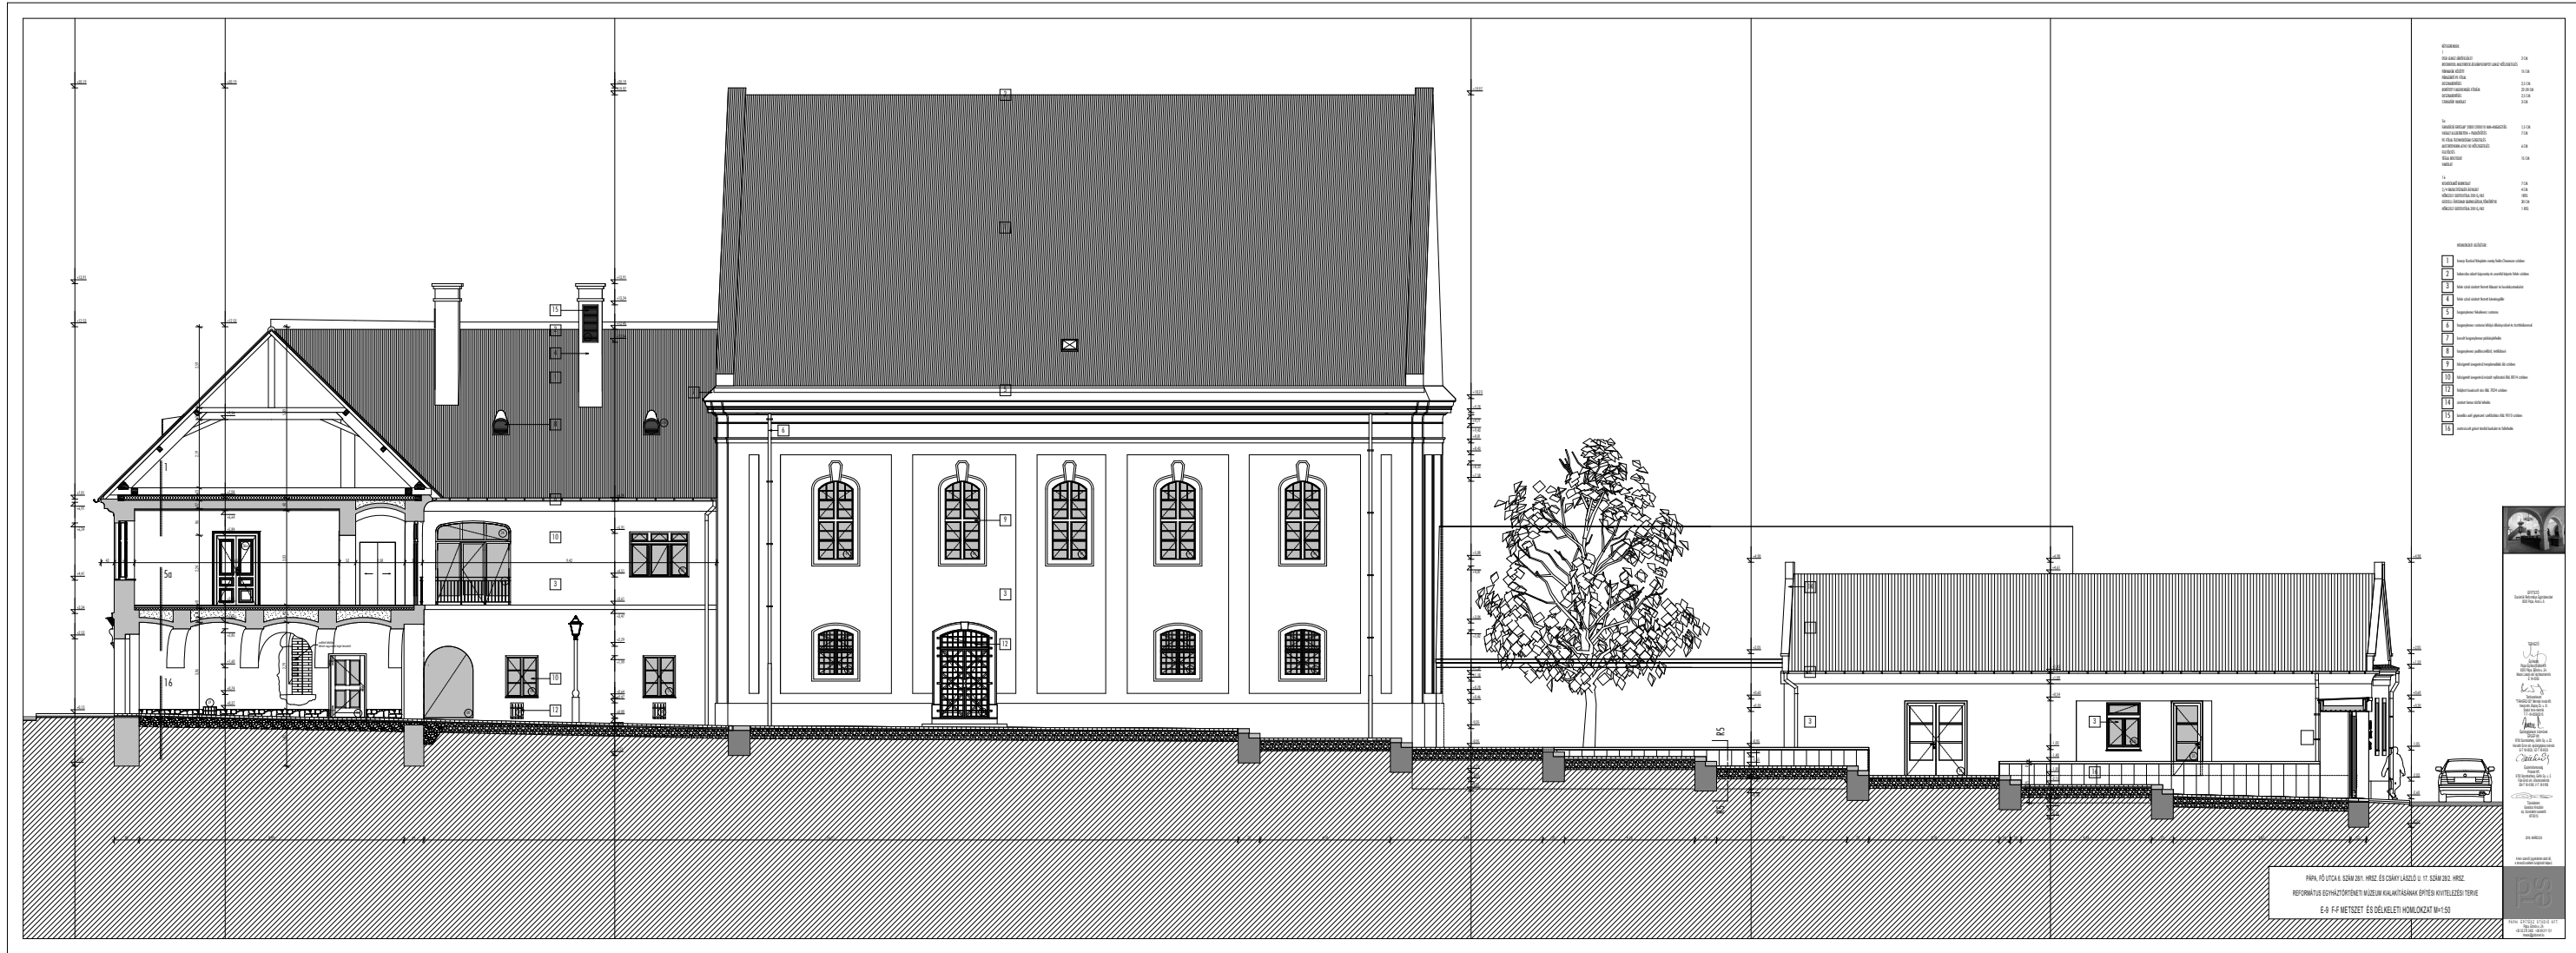

PANNÓNIA REFORMATIKA DUNÁNTÚLI REORMÁTUS MÚZEUM - PÁPA
PÁPAI ÉPÍTÉSZ STÚDIO KFT. - tervező: Mezei László okl. építészmérnök

Építetető: Dunántúli Református Egyházkerület, Pápa
Kivitelező: Vitruvius Építő Kft.; EB HUNGARY INVEST Kft.

CSOMAY KÁLMÁN ÉPÍTŐIPARI NÍVÓDÍJAS LÉTESÍTMÉNY 2022.