



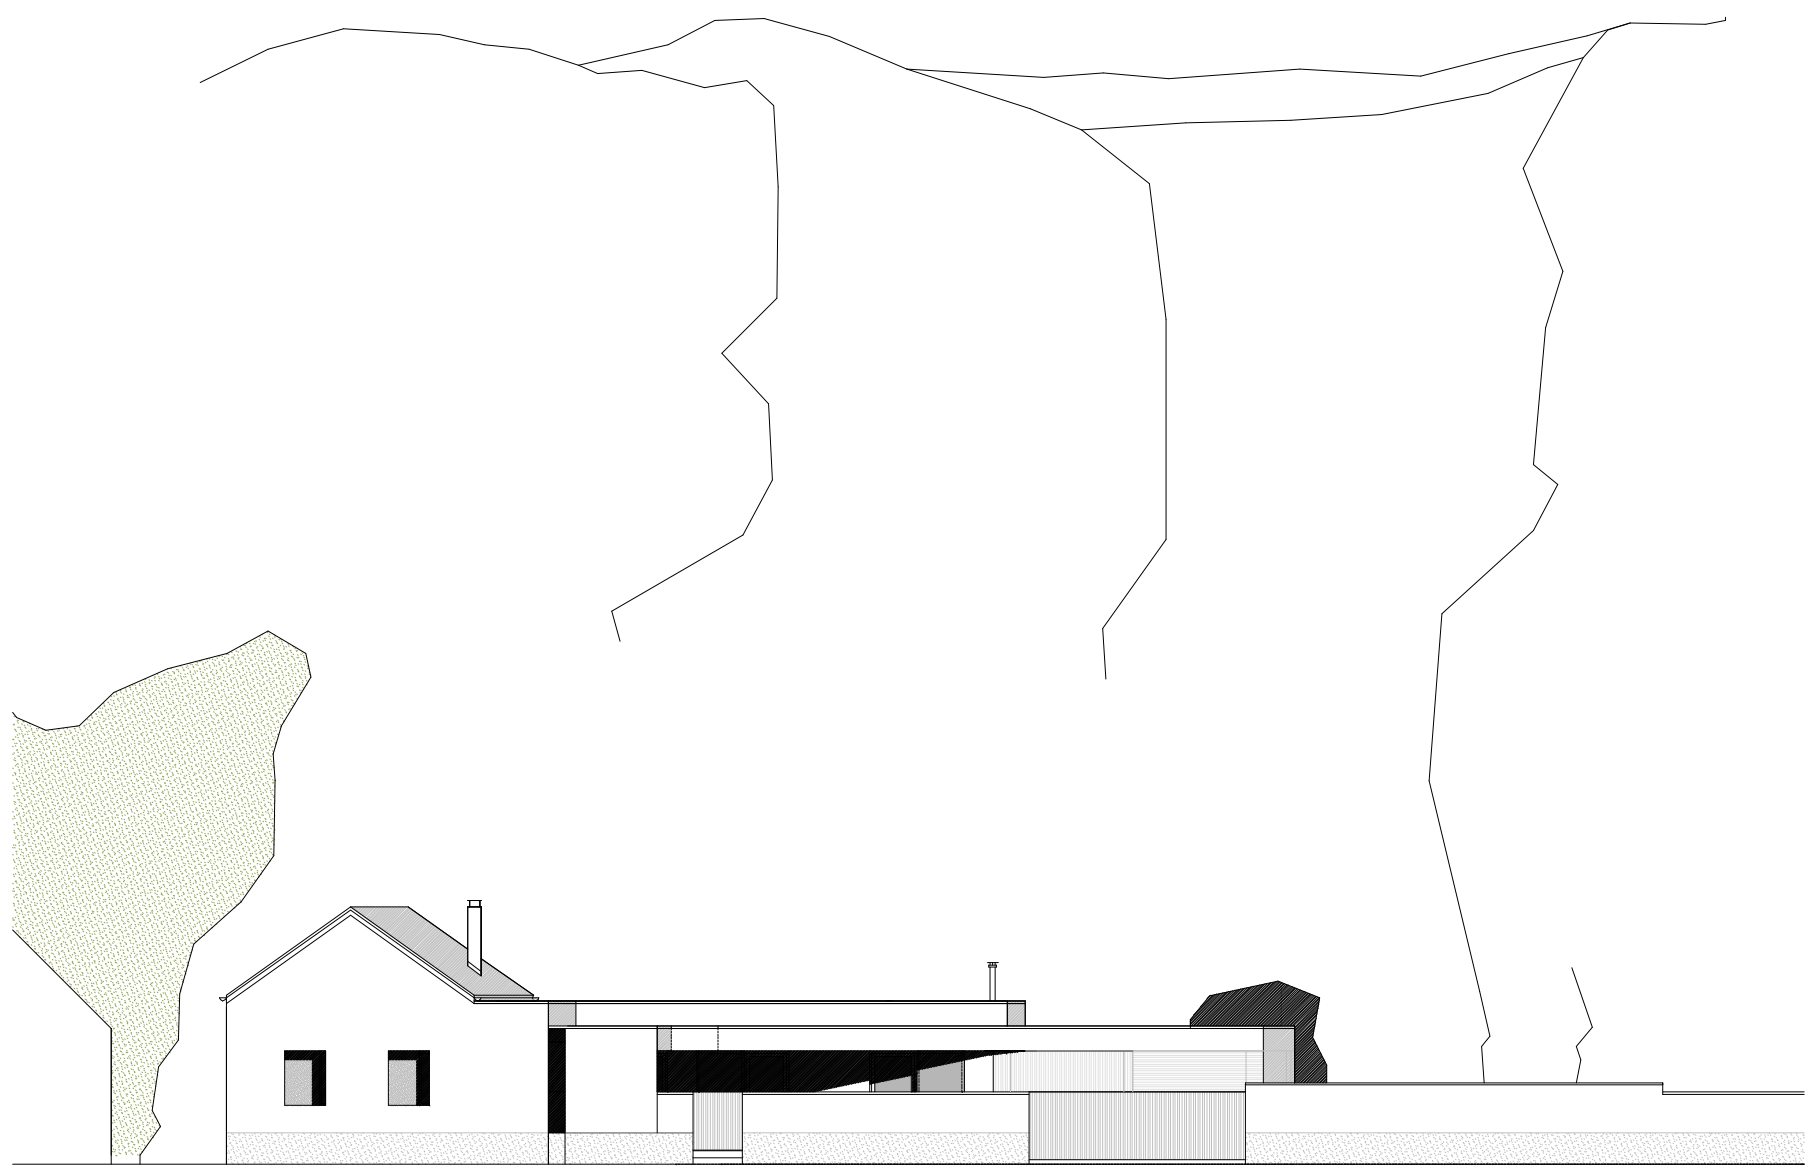

UTCAI (NYUGATI) HOMLOKZAT

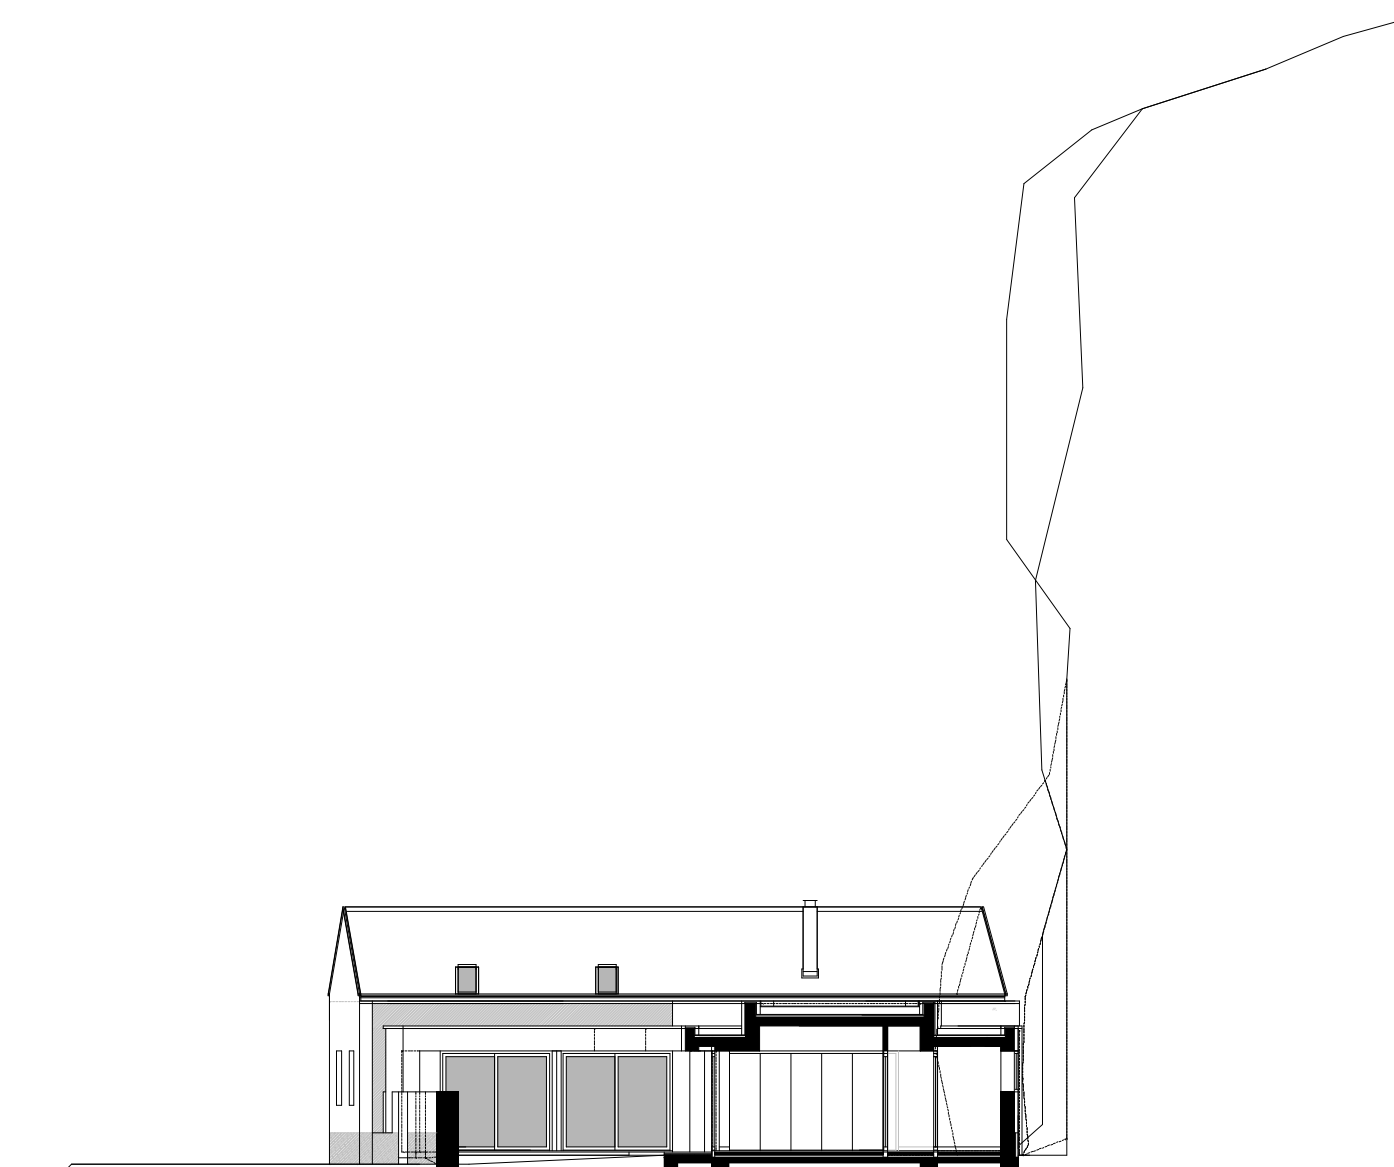


B-B METSZET



A-A METSZET



ALAPRAJZ

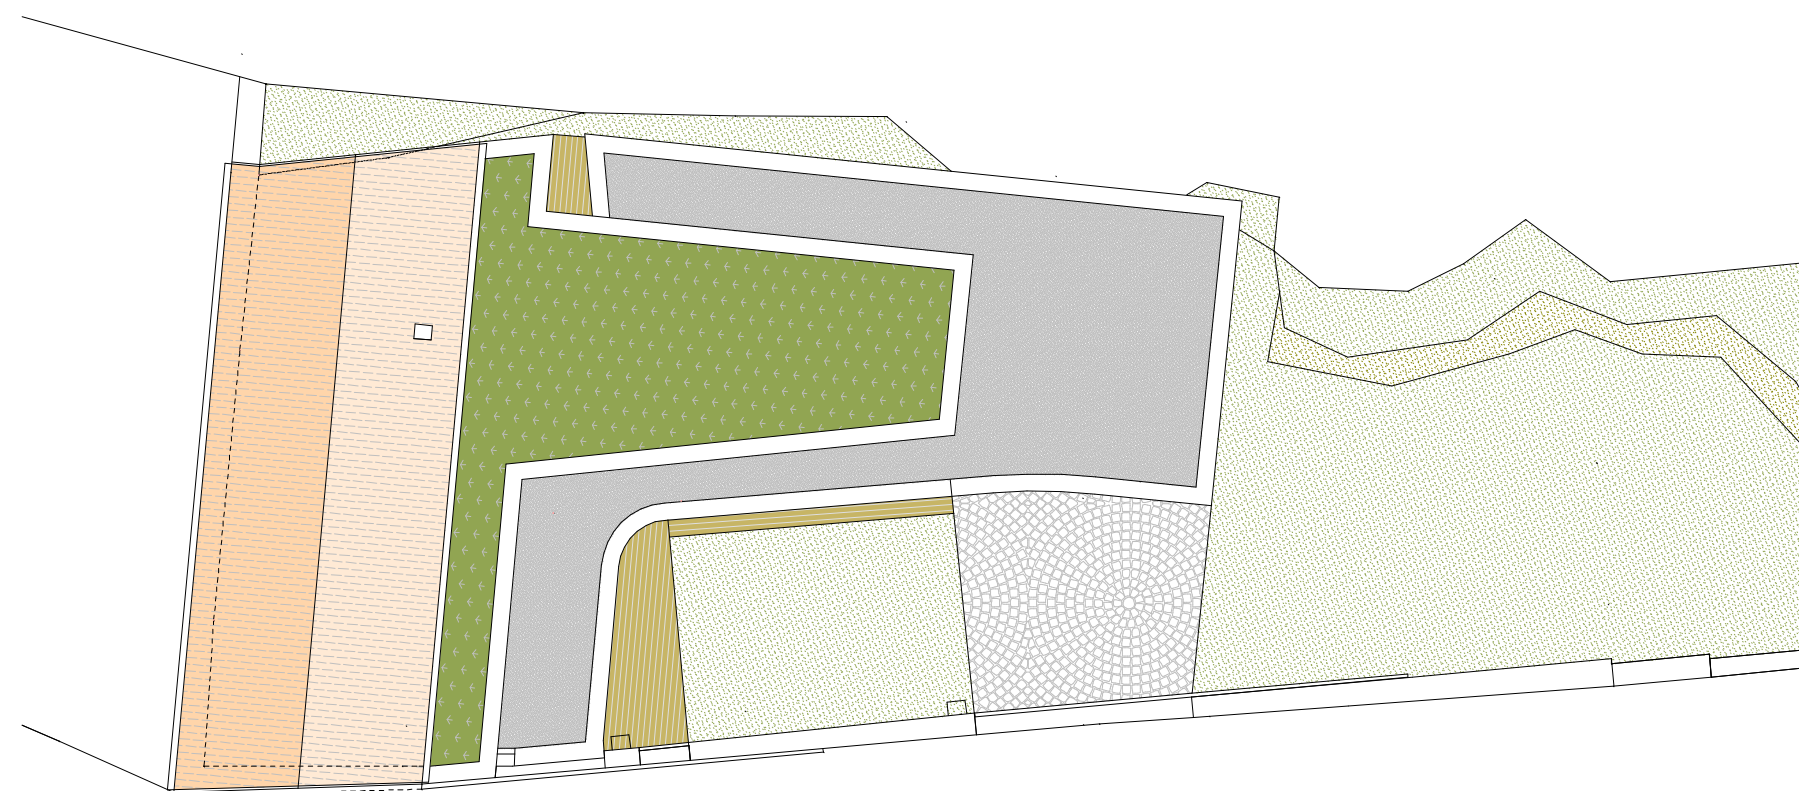

TETŐALAPRAJZ



VESZPRÉM, KOLLÉGIUM U. 1. SZÁM ALATTI CSALÁDIHÁZ

Építész tervező: Veszprémi Építész Műhely Kft. - Kovács Zsolt György, Beránková Jana, Kovács Dávid DLA

Statikus: Traverz 50 Kft. - Szabó Imre

Épületgépész: Sasvári Balázs

Tulajdonos: Török Kővári Kitti és Török Márton

Építető: Csóka István és Vörösházi Katalin

Kivitelező: Alu-Panel Kft. - Csóka István

C S O M A Y K Á L M Á N É P Í T Ő I P A R I N Í V Ó D Í J A S L É T E S Í T M É N Y 2 0 2 3 .